


# 1階平面図

A
X
 ①及び②より  
 工事車両以外  
 進入及び駐車禁止  
 R6.8/20~R7.3/21

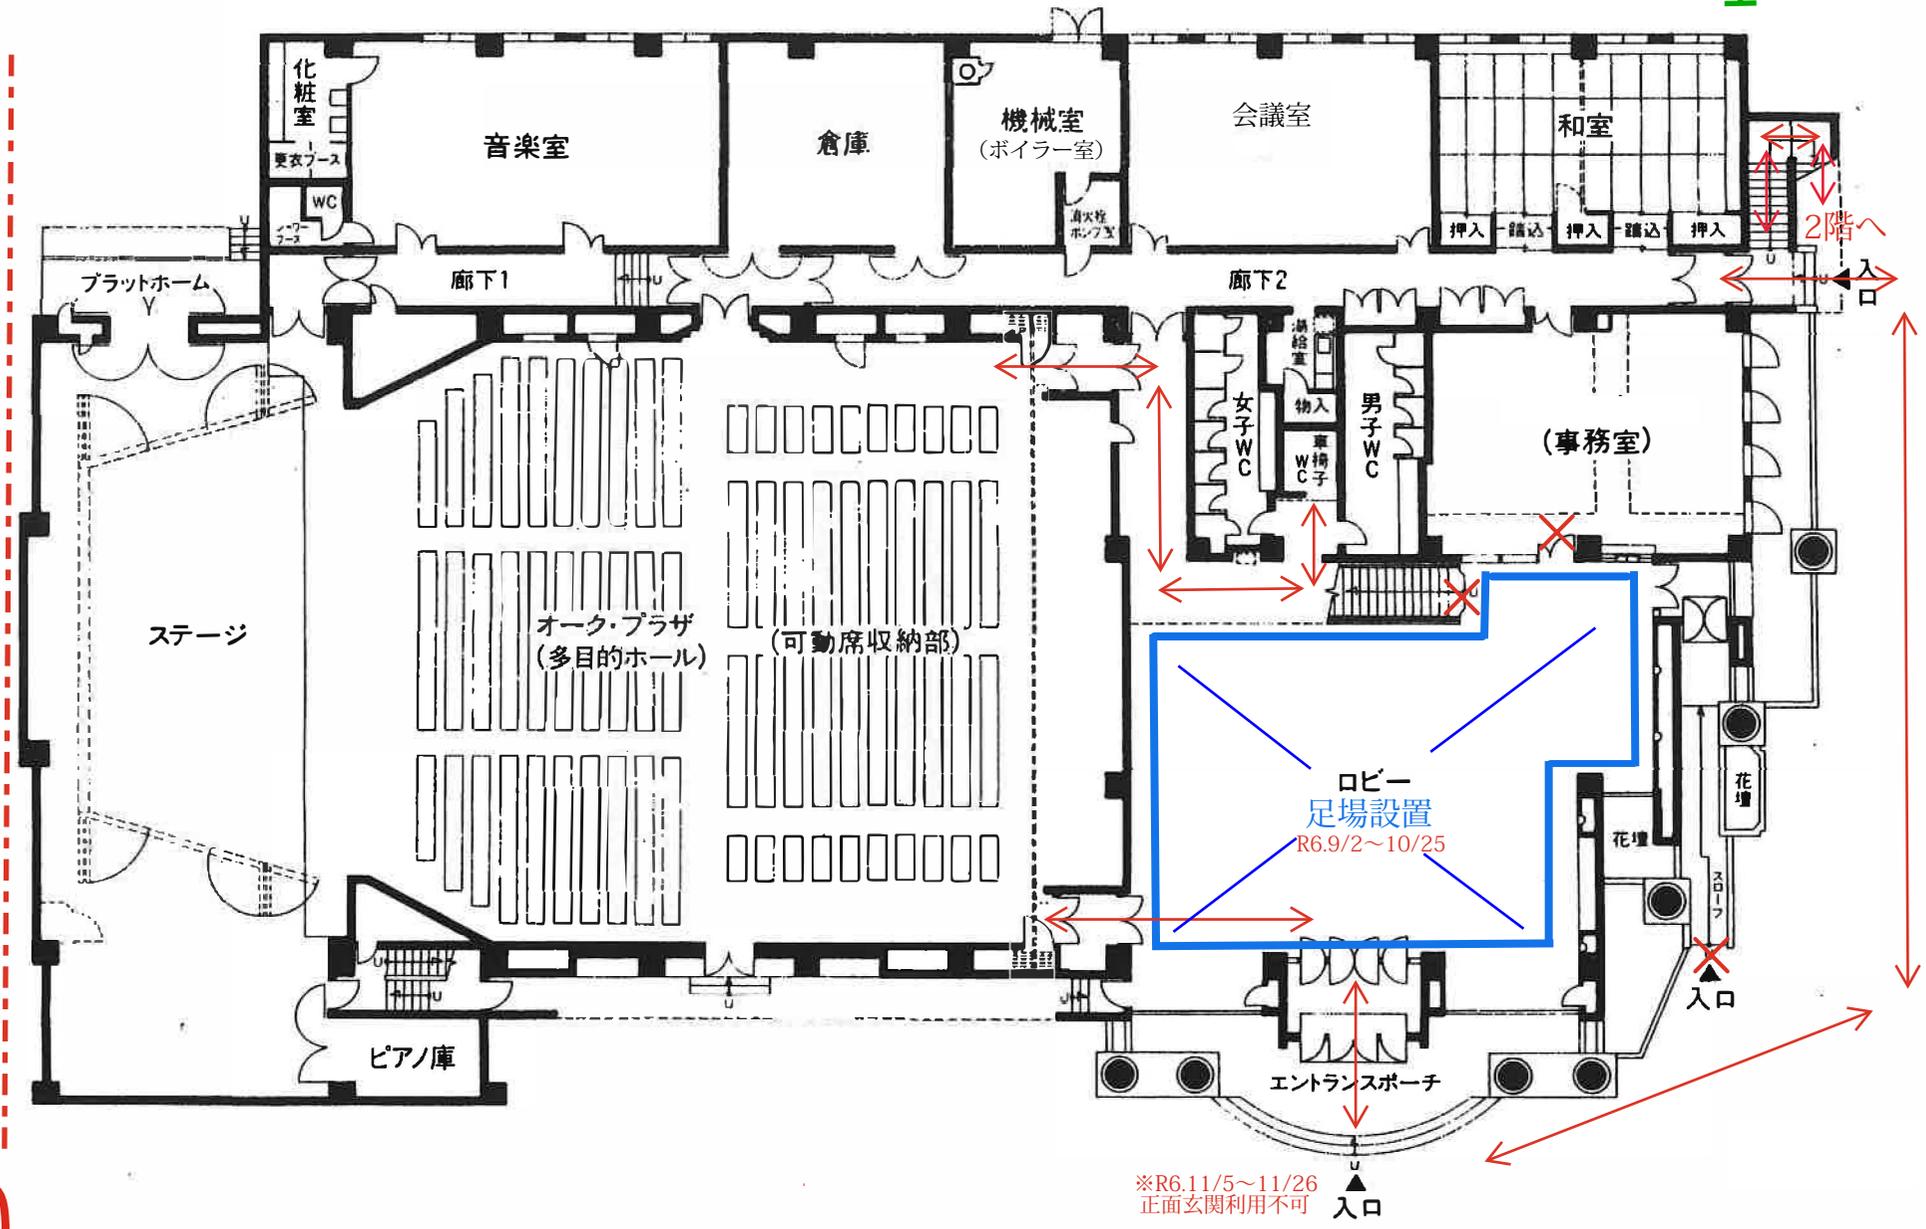

X  
B

P